

COMUNE DI CITTA' DI CASTELLO

ADOTTATO CON ATTO DI C.C.
n° 39 del 18 MAG. 2009
Il Vice Segretario Generale
Rossi Dr. Giuseppe

ESAMINATO DALLA COMMISSIONE EDILIZIA
PROVINCIA DI PERUGIA
nella seduta del 6/4/2009 Verbale N. 15
PARERE FAVOREVOLE

Per delega - Il Funzionario Incaricato
Parente Monica

PIANO ATTUATIVO DI INIZIATIVA PRIVATA COMPARTO "C" LOC. CERBARA

APPROVATO CON ATTO DI C.C.
n° 66 del 20 OTT. 2009
Il Vice Segretario Generale
Rossi Dr. Giuseppe
Per delega - Il Funzionario Incaricato
Parente Monica



PROPRIETA': MARINELLI SILVANA, MARINELLI PAOLA,
MARINELLI ALESSANDRA, BISACCIOLI CLELIA,
MARINELLI SILVIO E MARINELLI MARCO

TAV. **11**
SCALA **1:500**
**PLANIMETRIA RETE ELETTRICA BASSA
TENSIONE E PUBBLICA ILLUMINAZIONE**

PROGETTISTI



A.R.C.A. sas di Catufi L. Godioli L. e C.
Agenzia di ricerca, consulenza, ambiente
Piazza Partini, 1 - 06011 Cerbara, Città di Castello (PG)
tel./fax 075 8512121 - e-mail starca@tiscali.it
P. IVA 02076230545

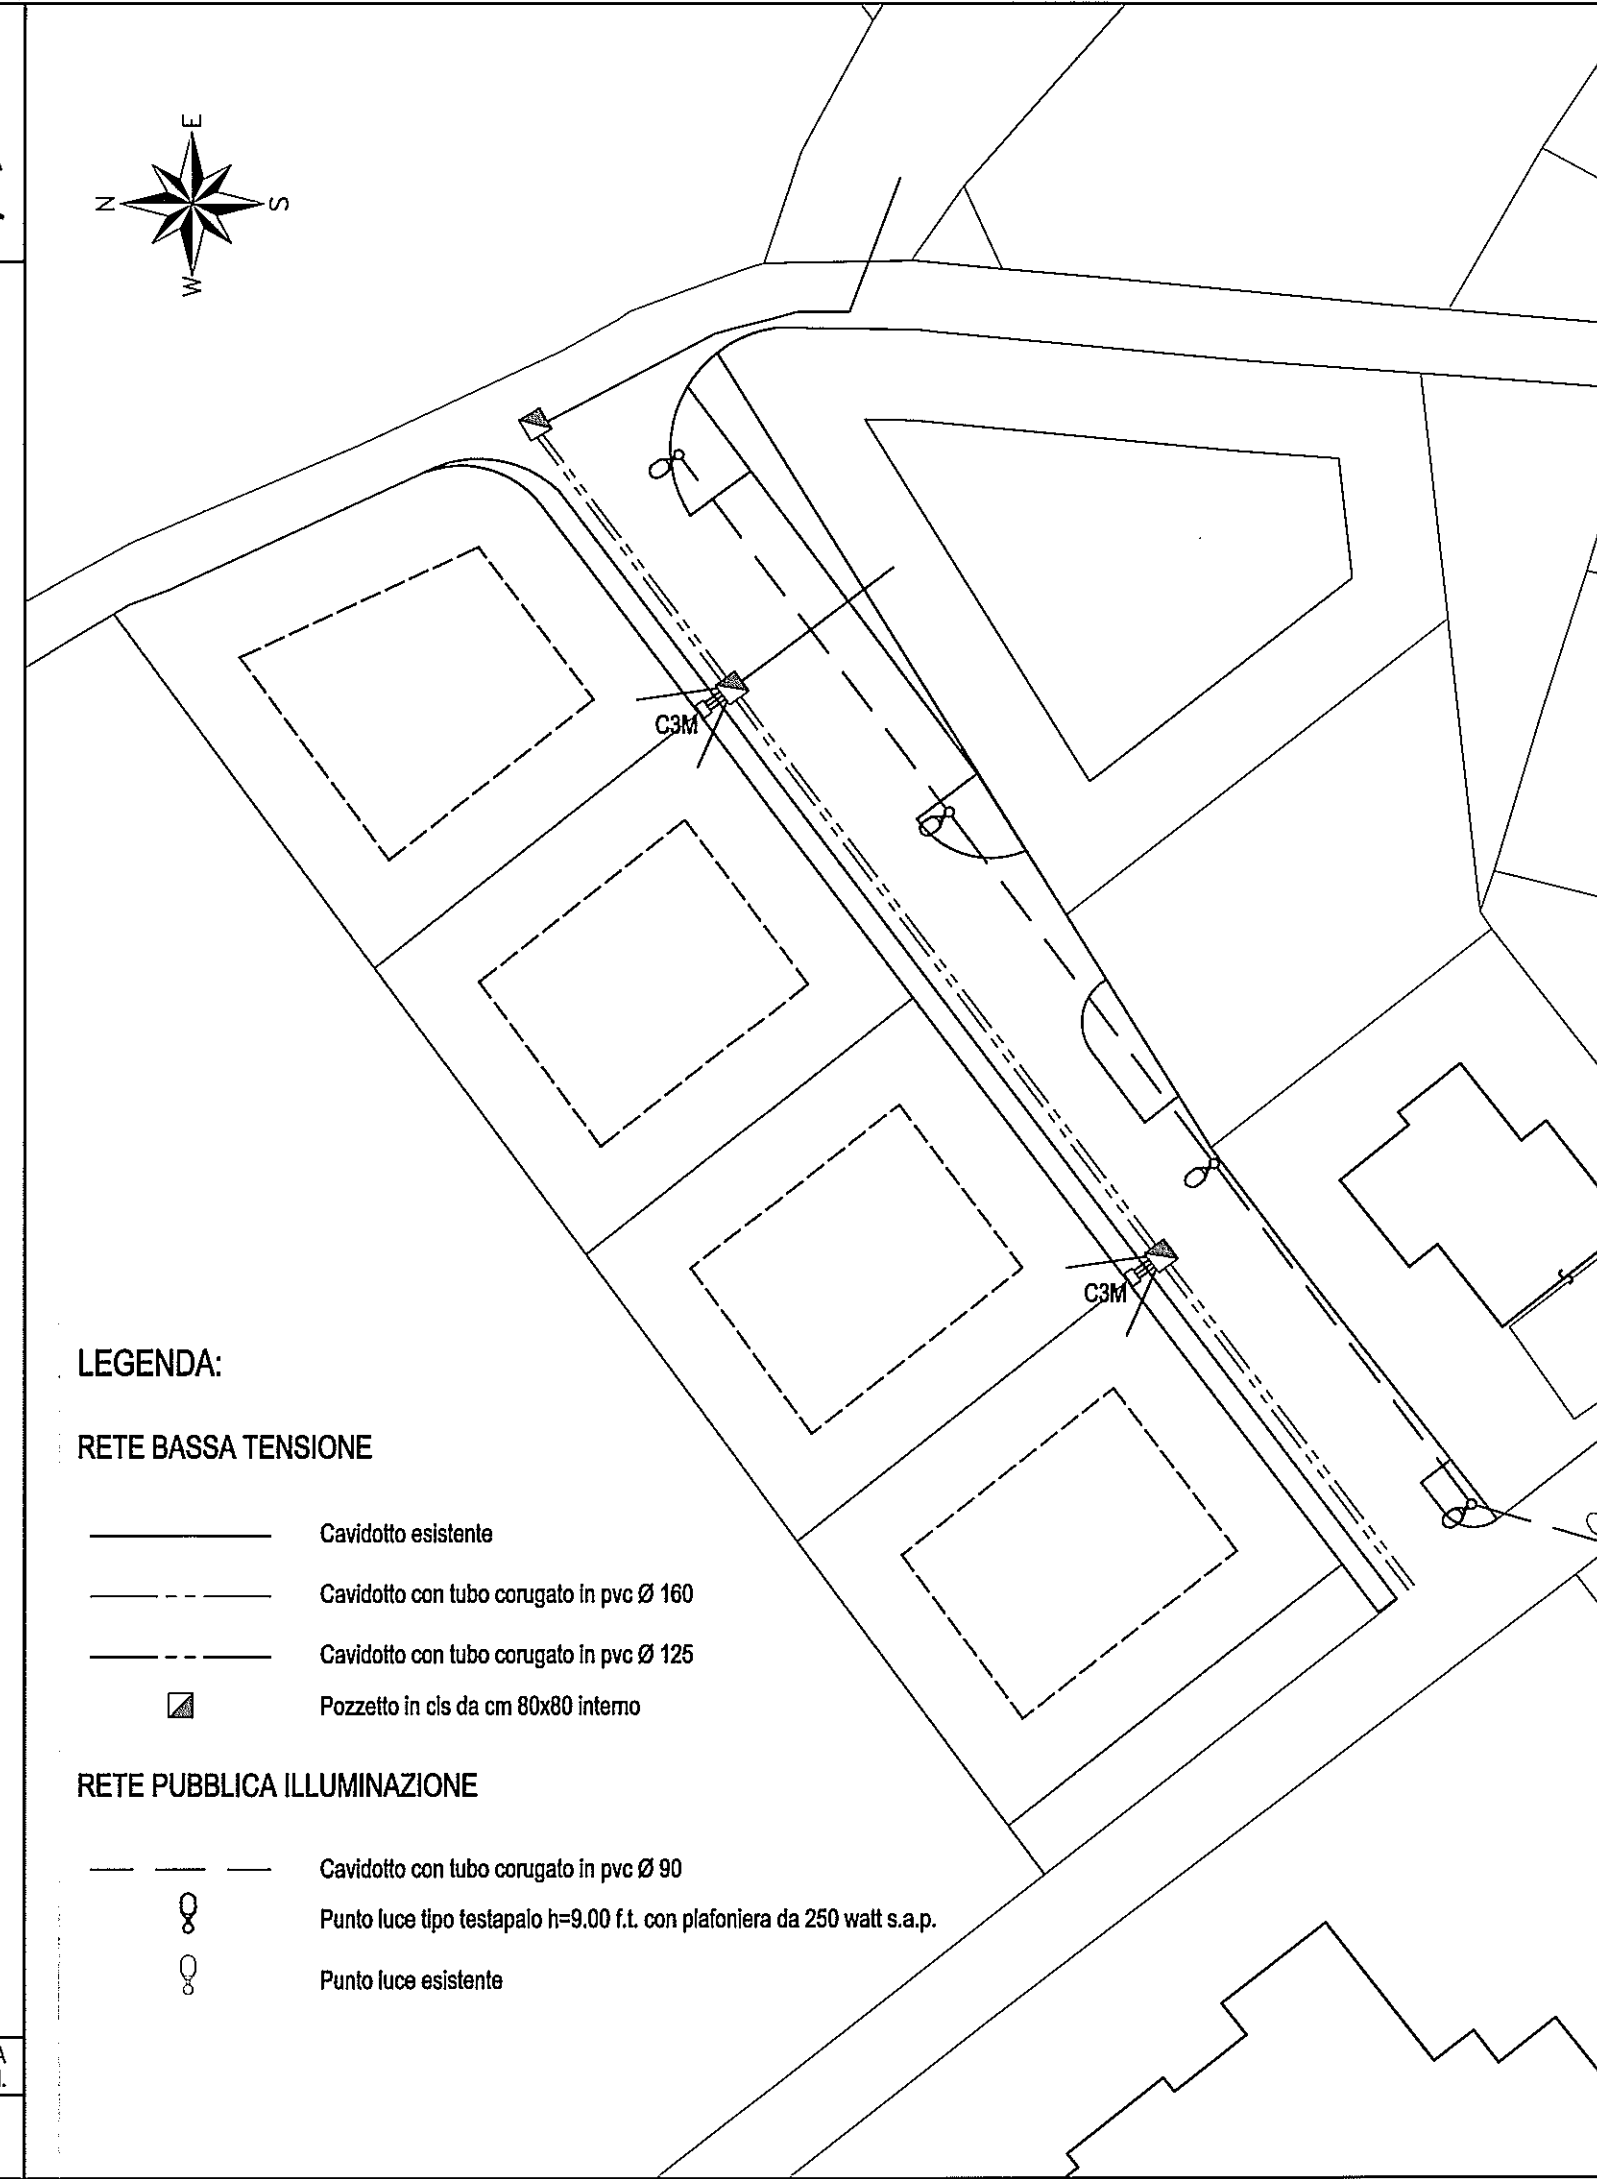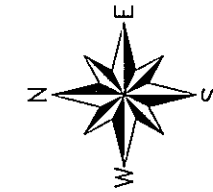

LEGENDA:

RETE BASSA TENSIONE

- Cavidotto esistente
- - - Cavidotto con tubo corugato in pvc Ø 160
- - - Cavidotto con tubo corugato in pvc Ø 125
- ▣ Pozzetto in cls da cm 80x80 interno

RETE PUBBLICA ILLUMINAZIONE

- - - Cavidotto con tubo corugato in pvc Ø 90
- ⊗ Punto luce tipo testapalo h=9.00 f.t. con plafoniera da 250 watt s.a.p.
- ⊙ Punto luce esistente

NON E' PERMESSO CONSEGNARE A TERZI O RIPRODURRE QUESTO DOCUMENTO NE' UTILIZZARNE IL CONTENUTO O RENDERSI NOTO A TERZI SENZA LA NOSTRA AUTORIZZAZIONE ESPLICITA. OGNI INFRAZIONE COMPORTE IL RISARCIMENTO DEI DANNI SUBITI. E' FATTA RISERVA DI TUTTI I DIRITTI DERIVATI DA BREVETTI O MODELLI.

NOME FILE: _____ DATA: _____ APPROVATO: _____ AGGIORNATO: _____