

# COMUNE DI CITTA' DI CASTELLO

ADOSSATO CON ATTO DI C.C. n° 39 del 18 MAG. 2009

ESAMINATO DALLA COMMISSIONE EDILIZIA PROVINCIA DI PERUGIA nella seduta del 5/4/2009 Verbale N. 15

PARERE FAVOREVOLE

Il Vice Segretario Generale Rossi Dr. Giuseppe

Per delega Il Funzionario Incaricato Parenti Monica

## PIANO ATTUATIVO DI INIZIATIVA PRIVATA COMPARTO "C" LOC. CERBARA

APPROVATO CON ATTO DI C.C. n° 66 del 20 OTT. 2009

Il Vice Segretario Generale Rossi Dr. Giuseppe



Per delega Il Funzionario Incaricato Parenti Monica

PROPRIETA': MARINELLI SILVANA, MARINELLI PAOLA,  
MARINELLI ALESSANDRA, BISACCIOLI CLELIA,  
MARINELLI SILVIO E MARINELLI MARCO

TAV. 12  
SCALA 1:500

### PLANIMETRIA RETE TELEFONICA

PROGETTISTI

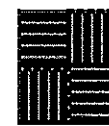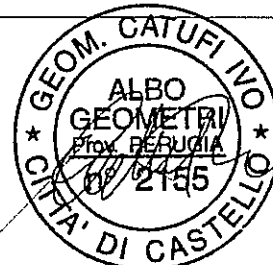


A.R.C.A. sas di Catufi L. Godioli L. e C.  
Agenzia di ricerca, consulenza, ambiente  
Piazza Partini, 1 - 06011 Cerbara, Città di Castello (PG)  
tel./fax 075 8512121 - e-mail starca@tiscali.it  
P. IVA 02076230545



#### LEGENDA:

- Cavidotto con tubo corugato in pvc Ø 125
- Pozzetto esistente
- ☒ Pozzetto in cls da cm 60x60 interno
- Armadietto di derivazione

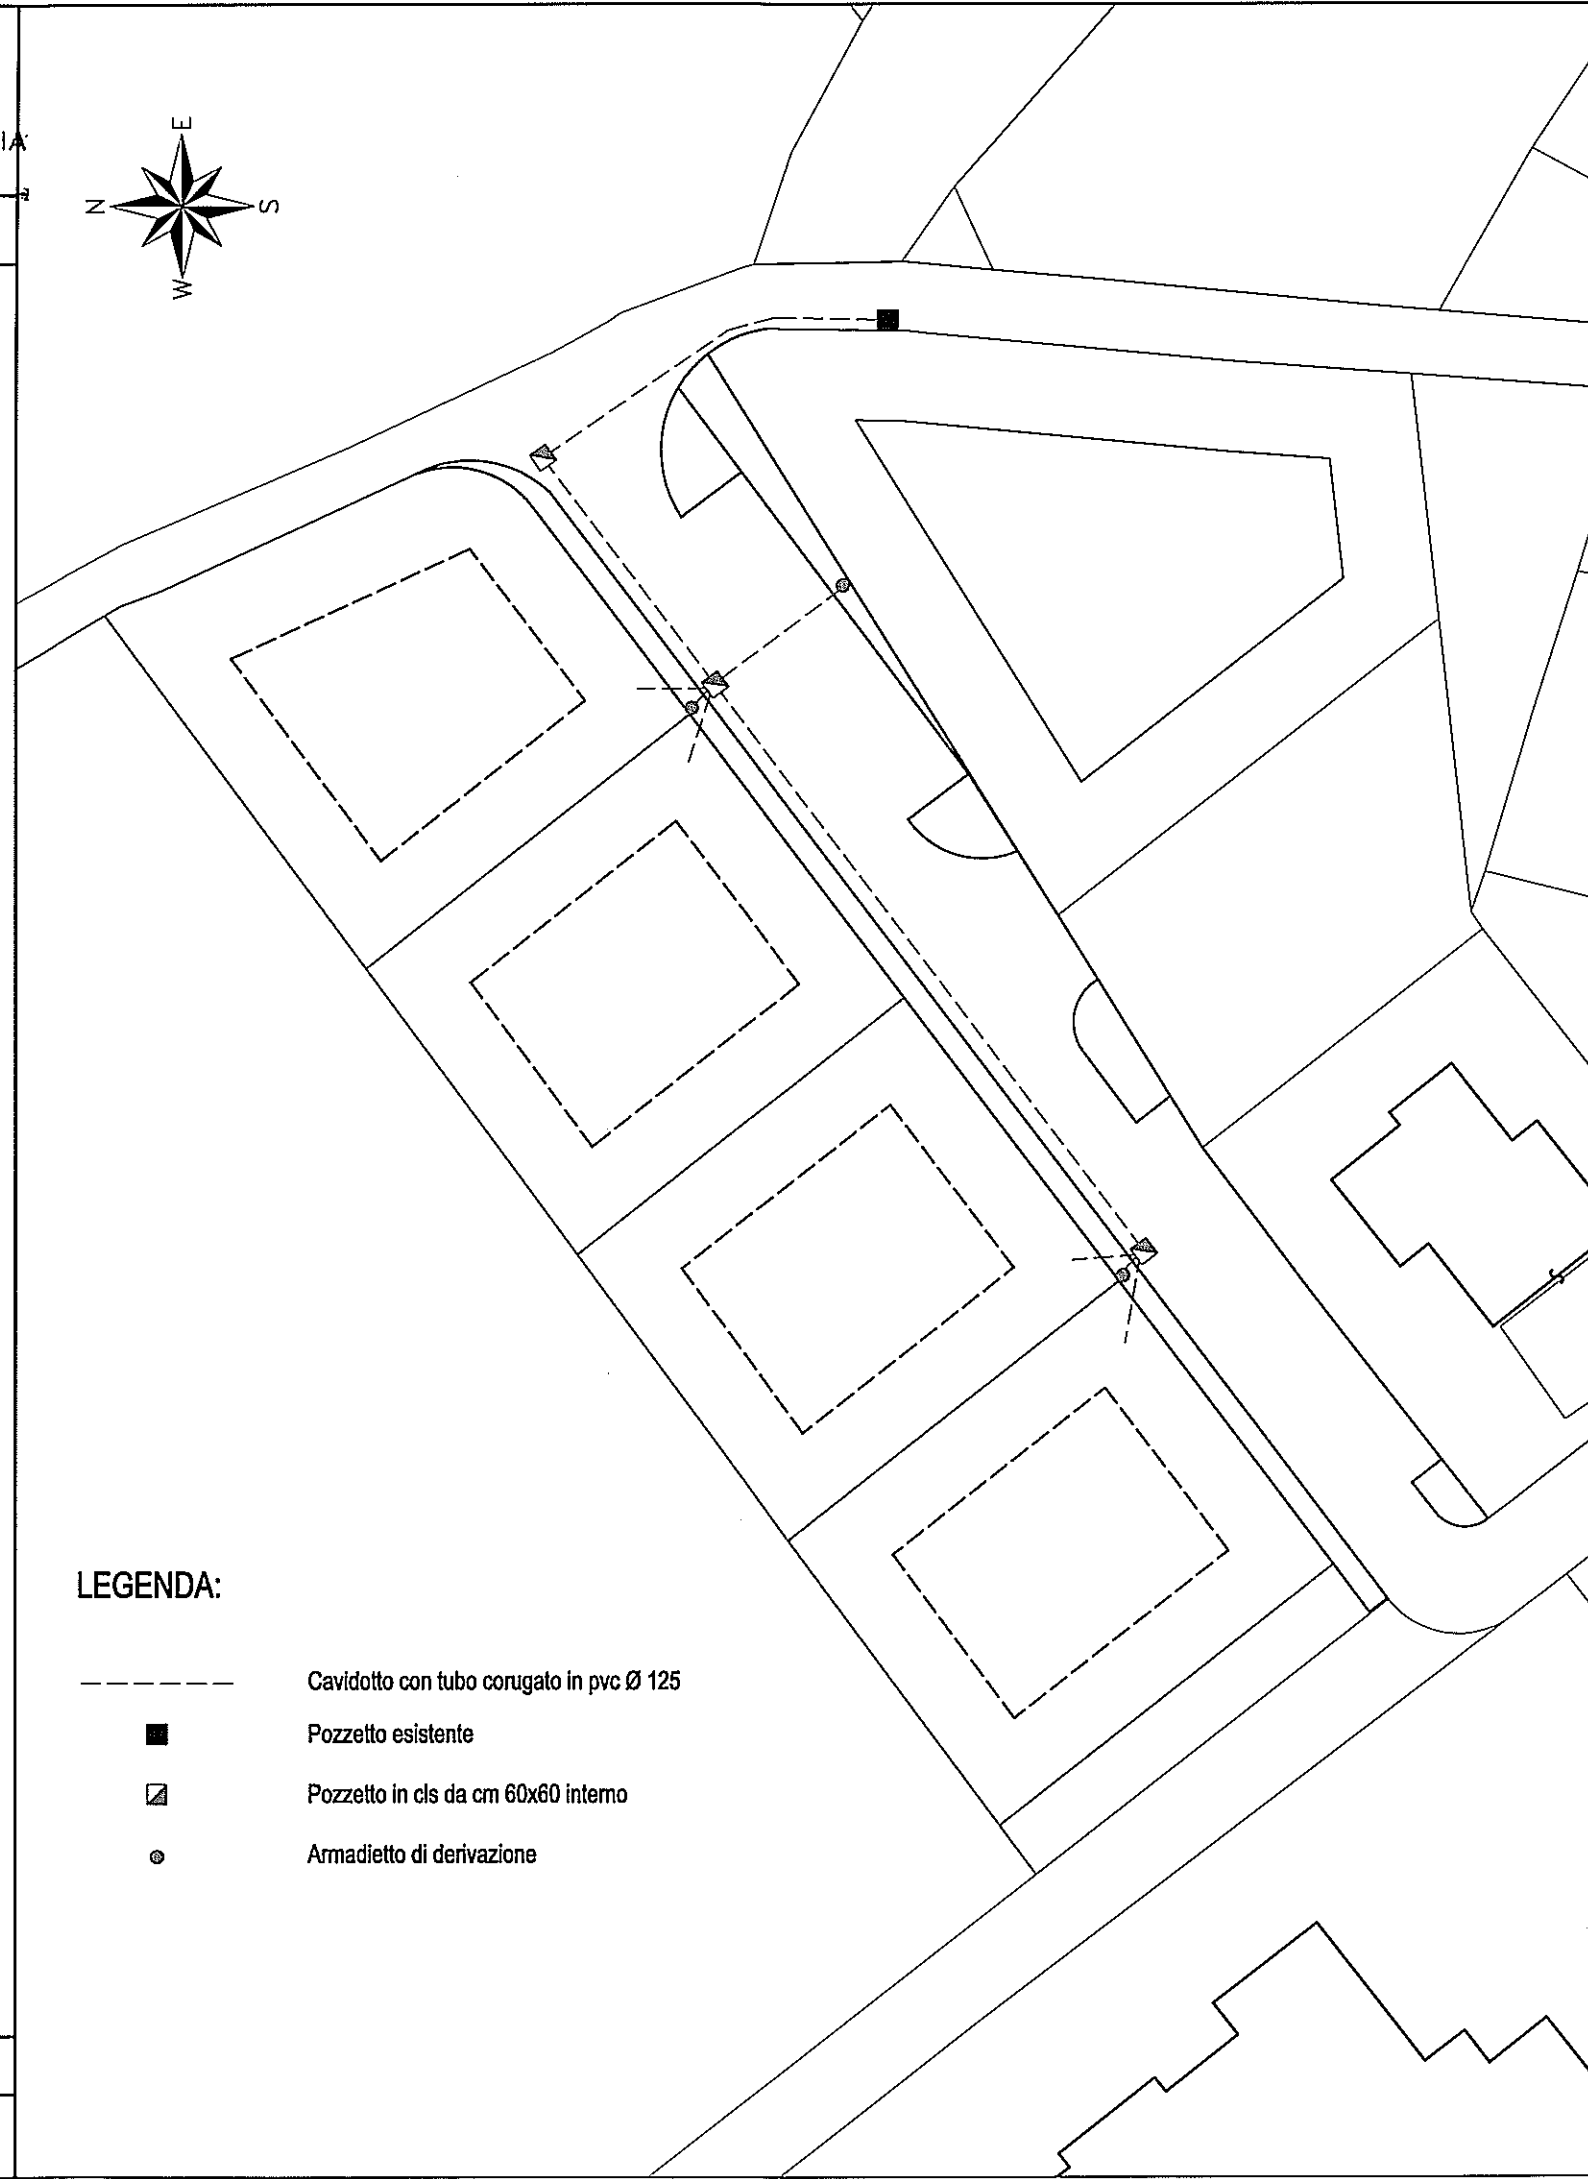

NON E' PERMESSO CONSEGNARE A TERZI O RIPRODURRE QUESTO DOCUMENTO NE' UTILIZZARNE IL CONTENUTO O RENDERLO NOTO A TERZI SENZA LA NOSTRA AUTORIZZAZIONE ESPLICITA. OGNI INFRAZIONE COMPORTE IL RISARCIMENTO DEI DANNI SUBITI. E' FATTA RISERVA DI TUTTI I DIRITTI DERIVATI DA BREVETTI O MODELLI.

NOME FILE: DATA: APPROVATO: AGGIORNATO: