

# COMUNE DI CITTA' DI CASTELLO

ADOTTATO CON ATTO DI C.C. n° 39 del 18 MAG. 2009

Il Vice Segretario Generale Rossi Dr. Giuseppe

Per delega Il Funzionario Incaricato Parante Monica

ESAMINATO DALLA COMMISSIONE EDILIZIA PROVINCIA DI PERUGIA nella seduta del 14/2009 Verbale N. 15

PARERE FAVOREVOLE

## PIANO ATTUATIVO DI INIZIATIVA PRIVATA COMPARTO "C" LOC. CERBARA

APPROVATO CON ATTO DI C.C. n° 66 del 20 OTT. 2009

Il Vice Segretario Generale Rossi Dr. Giuseppe


Per delega Il Funzionario Incaricato Parante Monica

PROPRIETA': MARINELLI SILVANA, MARINELLI PAOLA,  
MARINELLI ALESSANDRA, BISACCIOLI CLELIA,  
MARINELLI SILVIO E MARINELLI MARCO

TAV. 8  
SCALA 1:500

### PLANIMETRIA RETE FOGNARIA

PROGETTISTI


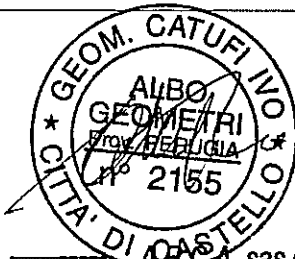


**Q.C.C.A. sas di Catufi L. Godioli L. e C.**  
Agenzia di ricerca, consulenza, ambiente  
Piazza Pertini, 1 - 06011 Cerbara, Città di Castello (PG)  
tel./fax 075 8512121 - e-mail [slarca@tiscali.it](mailto:slarca@tiscali.it)  
P. IVA 02076230545



NON E' PERMESSO CONSEGNARE A TERZI O RIPRODURRE QUESTO DOCUMENTO NE' UTILIZZARNE IL CONTENUTO O RENDERLO NOTO A TERZI SENZA LA NOSTRA AUTORIZZAZIONE ESPLICITA. OGNI INFRAZIONE COMPORTE IL RISARCIMENTO DEI DANNI SUBITI. E' FATTA RISERVA DI TUTTI I DIRITTI DERIVATI DA BREVETTI O MODELLI.

NOME FILE:	DATA:	APPROVATO:	AGGIORNATO:
------------	-------	------------	-------------

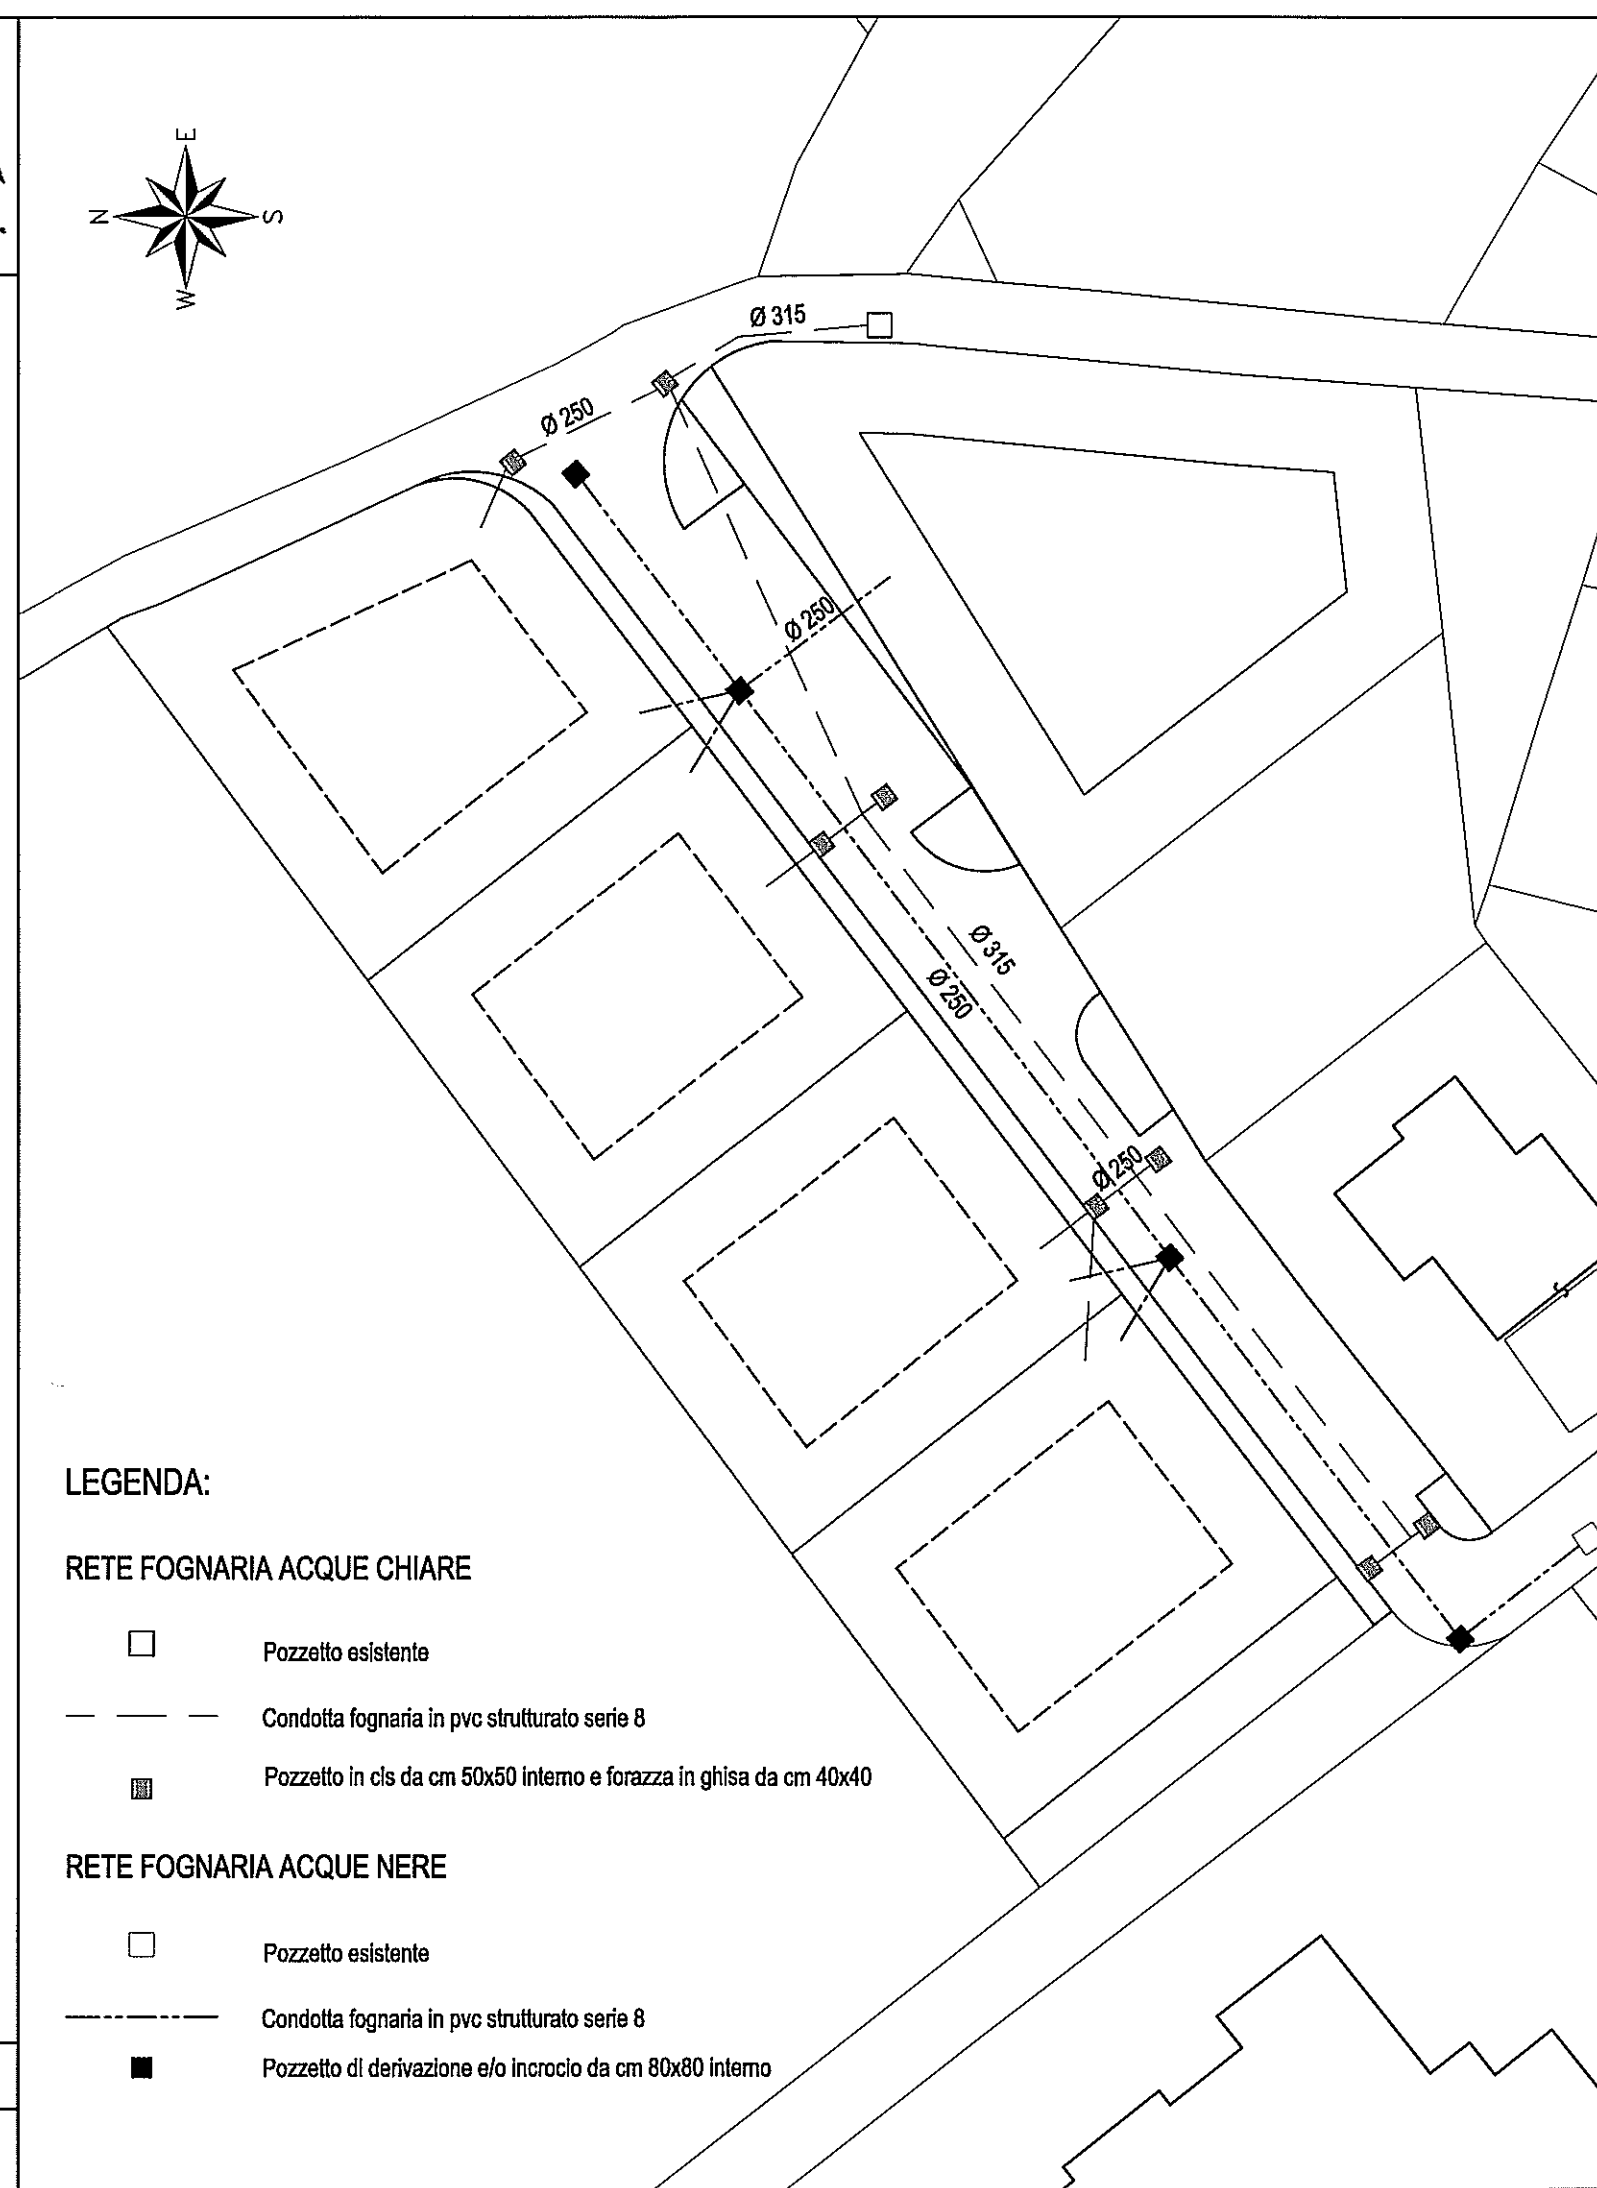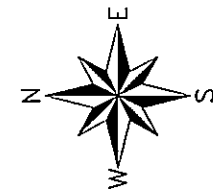

#### LEGENDA:

##### RETE FOGNARIA ACQUE CHIARE

- Pozzetto esistente
- Condotta fognaria in pvc strutturato serie 8
- Pozzetto in cls da cm 50x50 interno e forazza in ghisa da cm 40x40

##### RETE FOGNARIA ACQUE NERE

- Pozzetto esistente
- Condotta fognaria in pvc strutturato serie 8
- Pozzetto di derivazione e/o incrocio da cm 80x80 interno