

COMUNE DI CITTA' DI CASTELLO

ADOTTATO CON ATTO DI C.C.
n° 39 del 18 MAG. 2009

Il Vice Segretario Generale
Rossi Dr. Giuseppe

Per delega - Il Funzionario Incaricato
Parente Monica

ESAMINATO DALLA COMMISSIONE EDILIZIA
PROVINCIA DI PERUGIA
nella seduta del 6/4/2009 Verbale N. 15

PARERE FAVOREVOLE

PIANO ATTUATIVO DI INIZIATIVA PRIVATA COMPARTO "C" LOC. CERBARA

APPROVATO CON ATTO DI C.C.
n° 66 del 20 OTT. 2009

Il Vice Segretario Generale
Rossi Dr. Giuseppe



Per delega - Il Funzionario Incaricato
Parente Monica

PROPRIETA': MARINELLI SILVANA, MARINELLI PAOLA,
MARINELLI ALESSANDRA, BISACCIOLI CLELIA,
MARINELLI SILVIO E MARINELLI MARCO



TAV. 9
SCALA 1:500

PLANIMETRIA RETE GAS METANO

PROGETTISTI

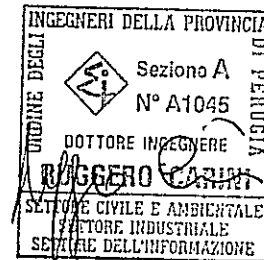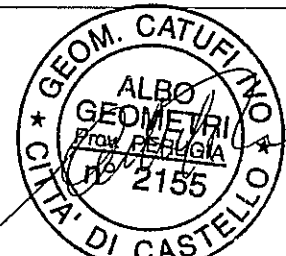

A.R.C.A. sas di Catufi L. Godioli L. e C.
Agenzia di ricerca, consulenza, ambiente
Piazza Pertini, 1 - 06011 Cerbara, Città di Castello (PG)
tel./fax 075 8512121 - e-mail starca@tiscali.it
P. IVA 02076230545

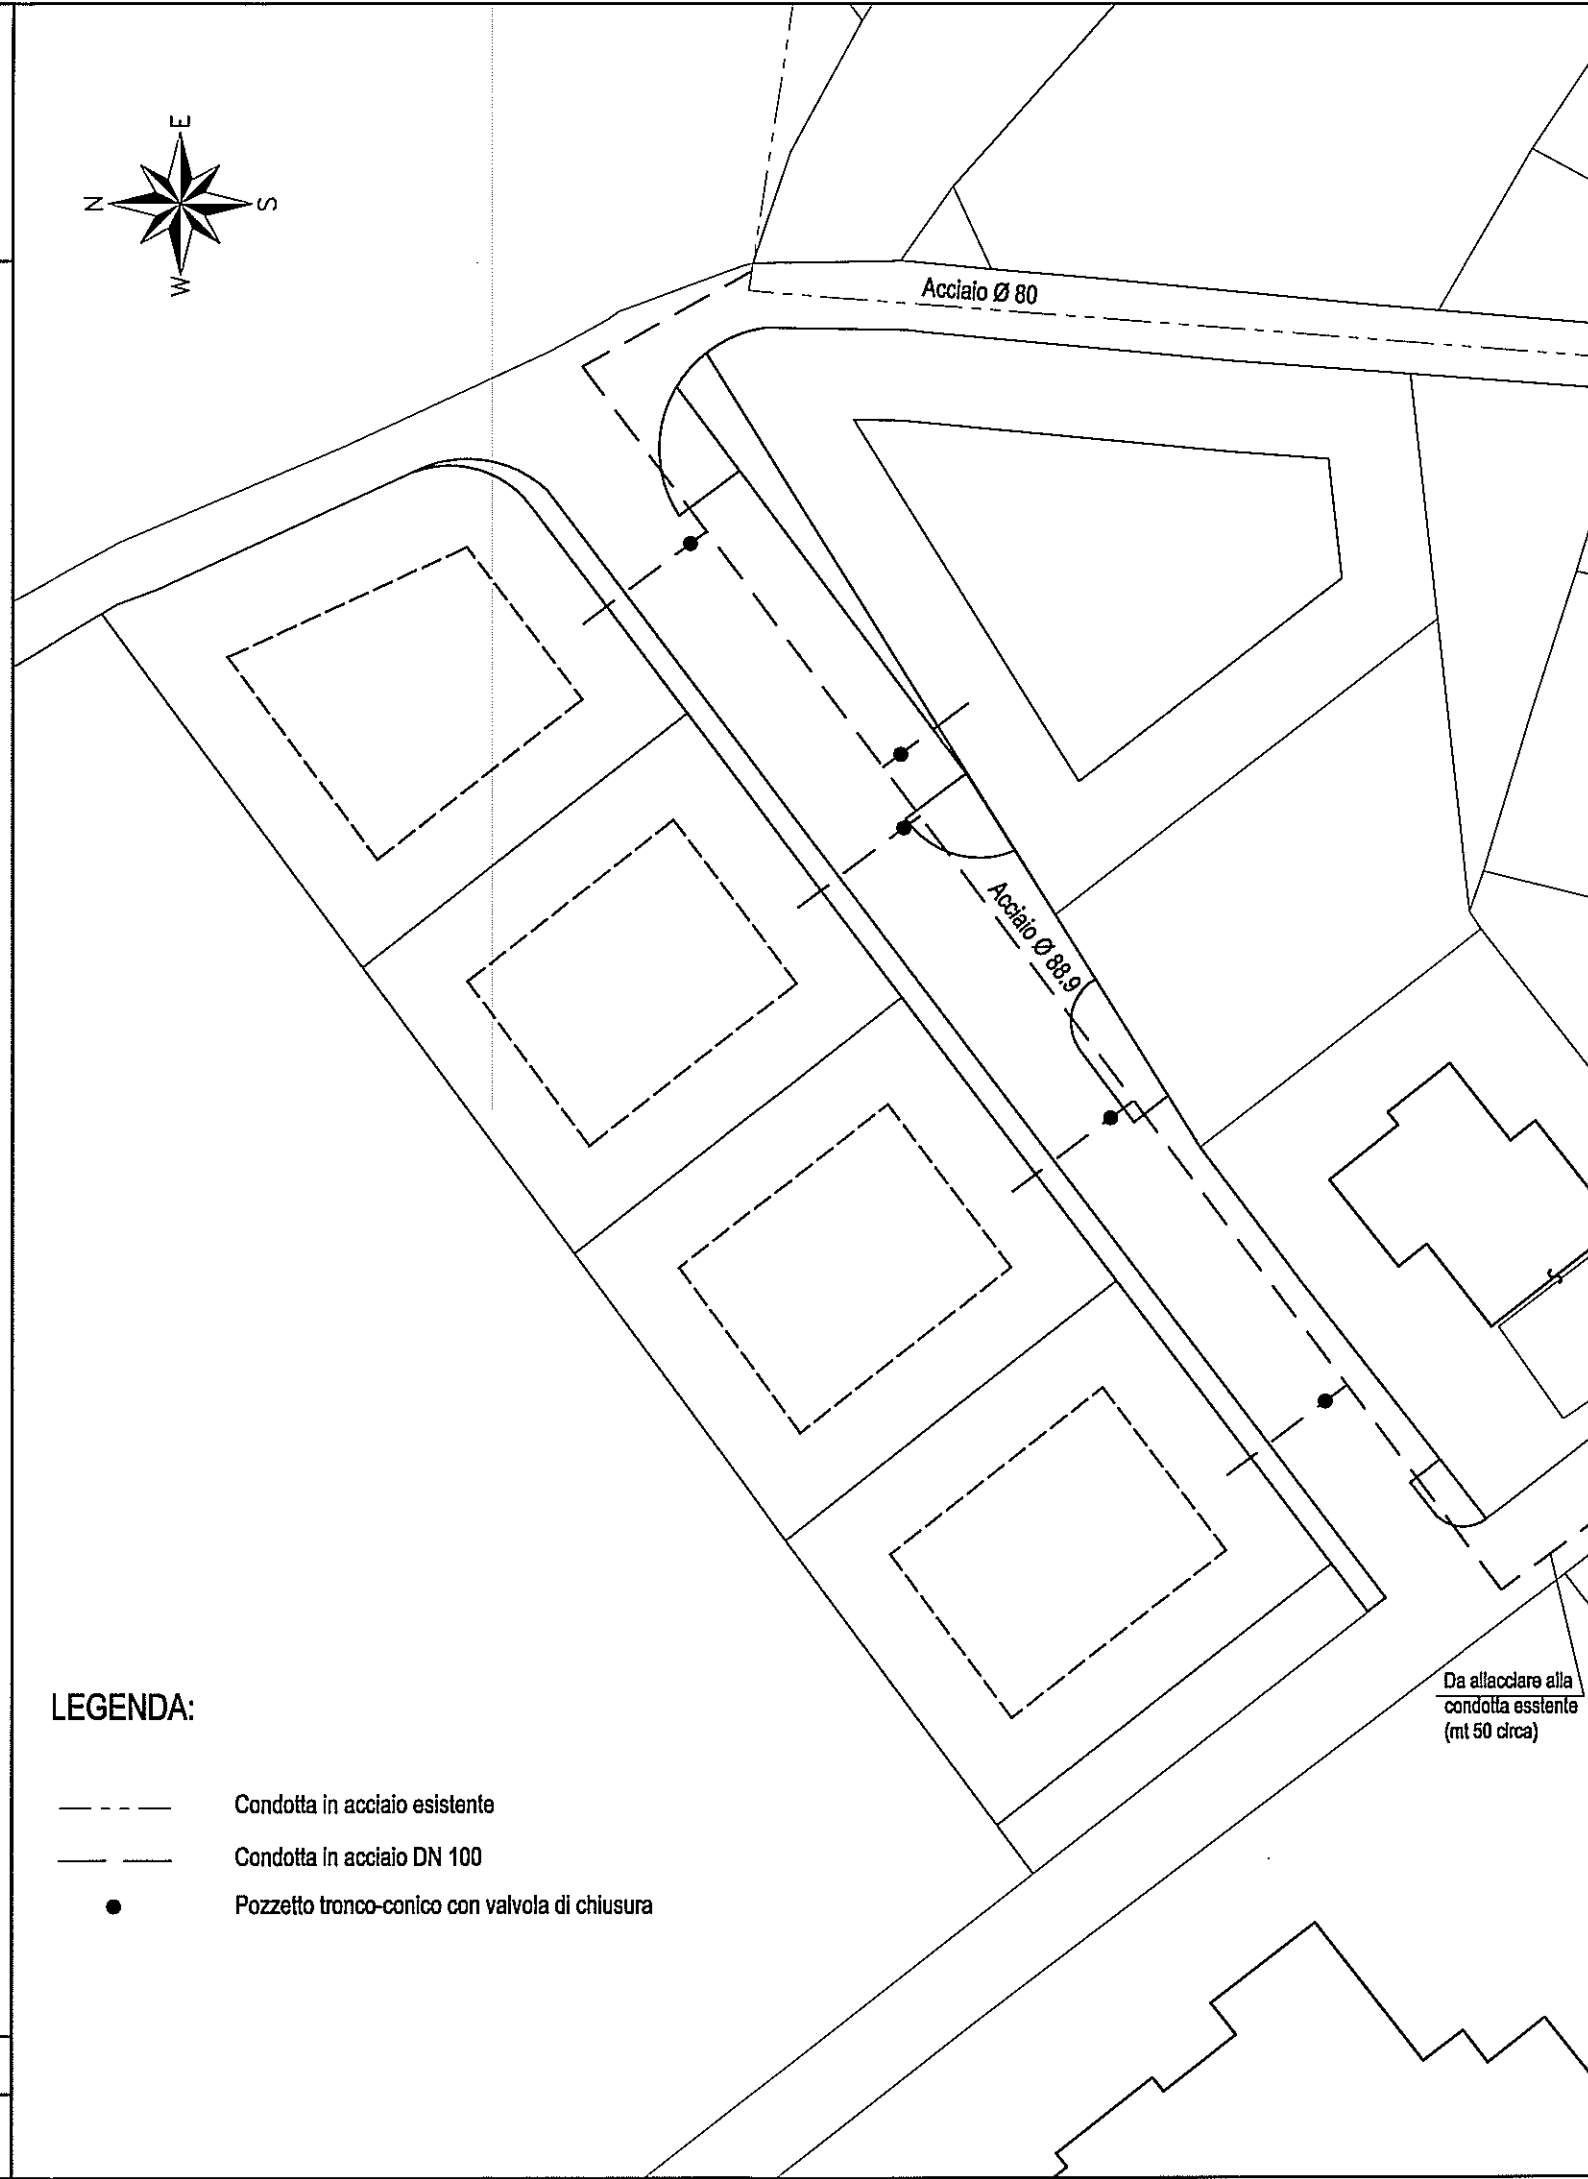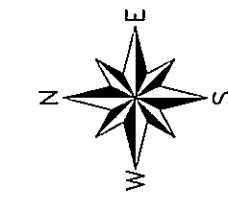

NON E' PERMESSO CONSEGNARE A TERZI O RIPRODURRE QUESTO DOCUMENTO NE' UTILIZZARNE IL CONTENUTO O RENDERLO NOTO A TERZI SENZA LA NOSTRA AUTORIZZAZIONE ESPLICITA. OGNI INFRAZIONE COMPORTE IL RISARCIMENTO DEI DANNI SUBITI. E' FATTA RISERVA DI TUTTI I DIRITTI DERIVATI DA BREVETTI O MODELLI.

NOME FILE: _____ DATA: _____ APPROVATO: _____ AGGIORNATO: _____