



EMERGENZA COVID-19

CONCESSIONE STRAORDINARIA PER L'OCCUPAZIONE TEMPORANEA DI SPAZI ED AREE PUBBLICHE

N°

18

- Vista la richiesta presentata in data **12/06/2020** Prot. N **23051**, dal Sig. **Adriano Iardi** in qualità di titolare del pubblico esercizio **La Pizzoteca** ubicato in Città di Castello **P.zza Gabriotti 5** di concessione in uso temporaneo, straordinaria, del suolo pubblico **sull'area antistante, e in posizione diversa dall' area fronteggiante** il pubblico esercizio;
- Visti gli artt. 181 e 264 del Decreto legge recante misure urgenti in materia di salute, sostegno al lavoro e all'economia nonché di politiche sociali, connesse all'emergenza epidemiologica da Covid-19 n. 34 del 19/05/2020;
- Vista la DGC n. 66 del 28/05/2020 "EMERGENZA COVID -19 DISCIPLINA STRAORDINARIA OCCUPAZIONE TEMPORANEA SUOLO PUBBLICO – APPLICAZIONE ART. 181 DL 34/2020 ;"
- Visto il parere favorevole, in data 27/05/2020, espresso da personale appartenente al Comando di Polizia Municipale di seguito riportati:

PARERE FAVOREVOLE

con la tassativa prescrizione che nei giorni di Giovedì e Sabato dalle ore 06,00 alle 14,00 i tavoli e gli ombrelloni dovranno essere rimossi in quanto l'area interessata è occupata dai mercati settimanali. Ai fini dell'emissione del titolo autorizzativo il presente parere viene rilasciato in conformità a quanto previsto dal Codice della Strada, fatti salvi gli ulteriori pareri richiesti dalla normativa vigente nelle aree vincolate del Centro storico.

- Vista la planimetria allegata alla presente nella quale è stata individuata l'area concessa in uso;

CONCEDE

l'uso di area pubblica di seguito specificata:

Ditta: La Pizzoteca

Ubicazione: Capoluogo – P.zza Gabriotti 5 Mq 57,50 + 75,00

Periodo: dal 12/06/2020 al 31/10/2020

a titolo gratuito fino al 31/10/2020 .

Città di Castello, li 22/06/2020

Servizio Programmazione OO.PP
Ufficio Metano - SII -
FORTUNI Geom. Stefano




IL DIRIGENTE
Settore TECNICO
Torrini Ing. Stefano

PIAZZA GABRIOTTI
(SCHIEGO ESPRIMATIVO PROVVISORIO)

NOB I TAVOLI SARANNO DISPOSTI
SECONDO LE NORME DI SICUREZZA.



INGRESSO
CONDOMINIO

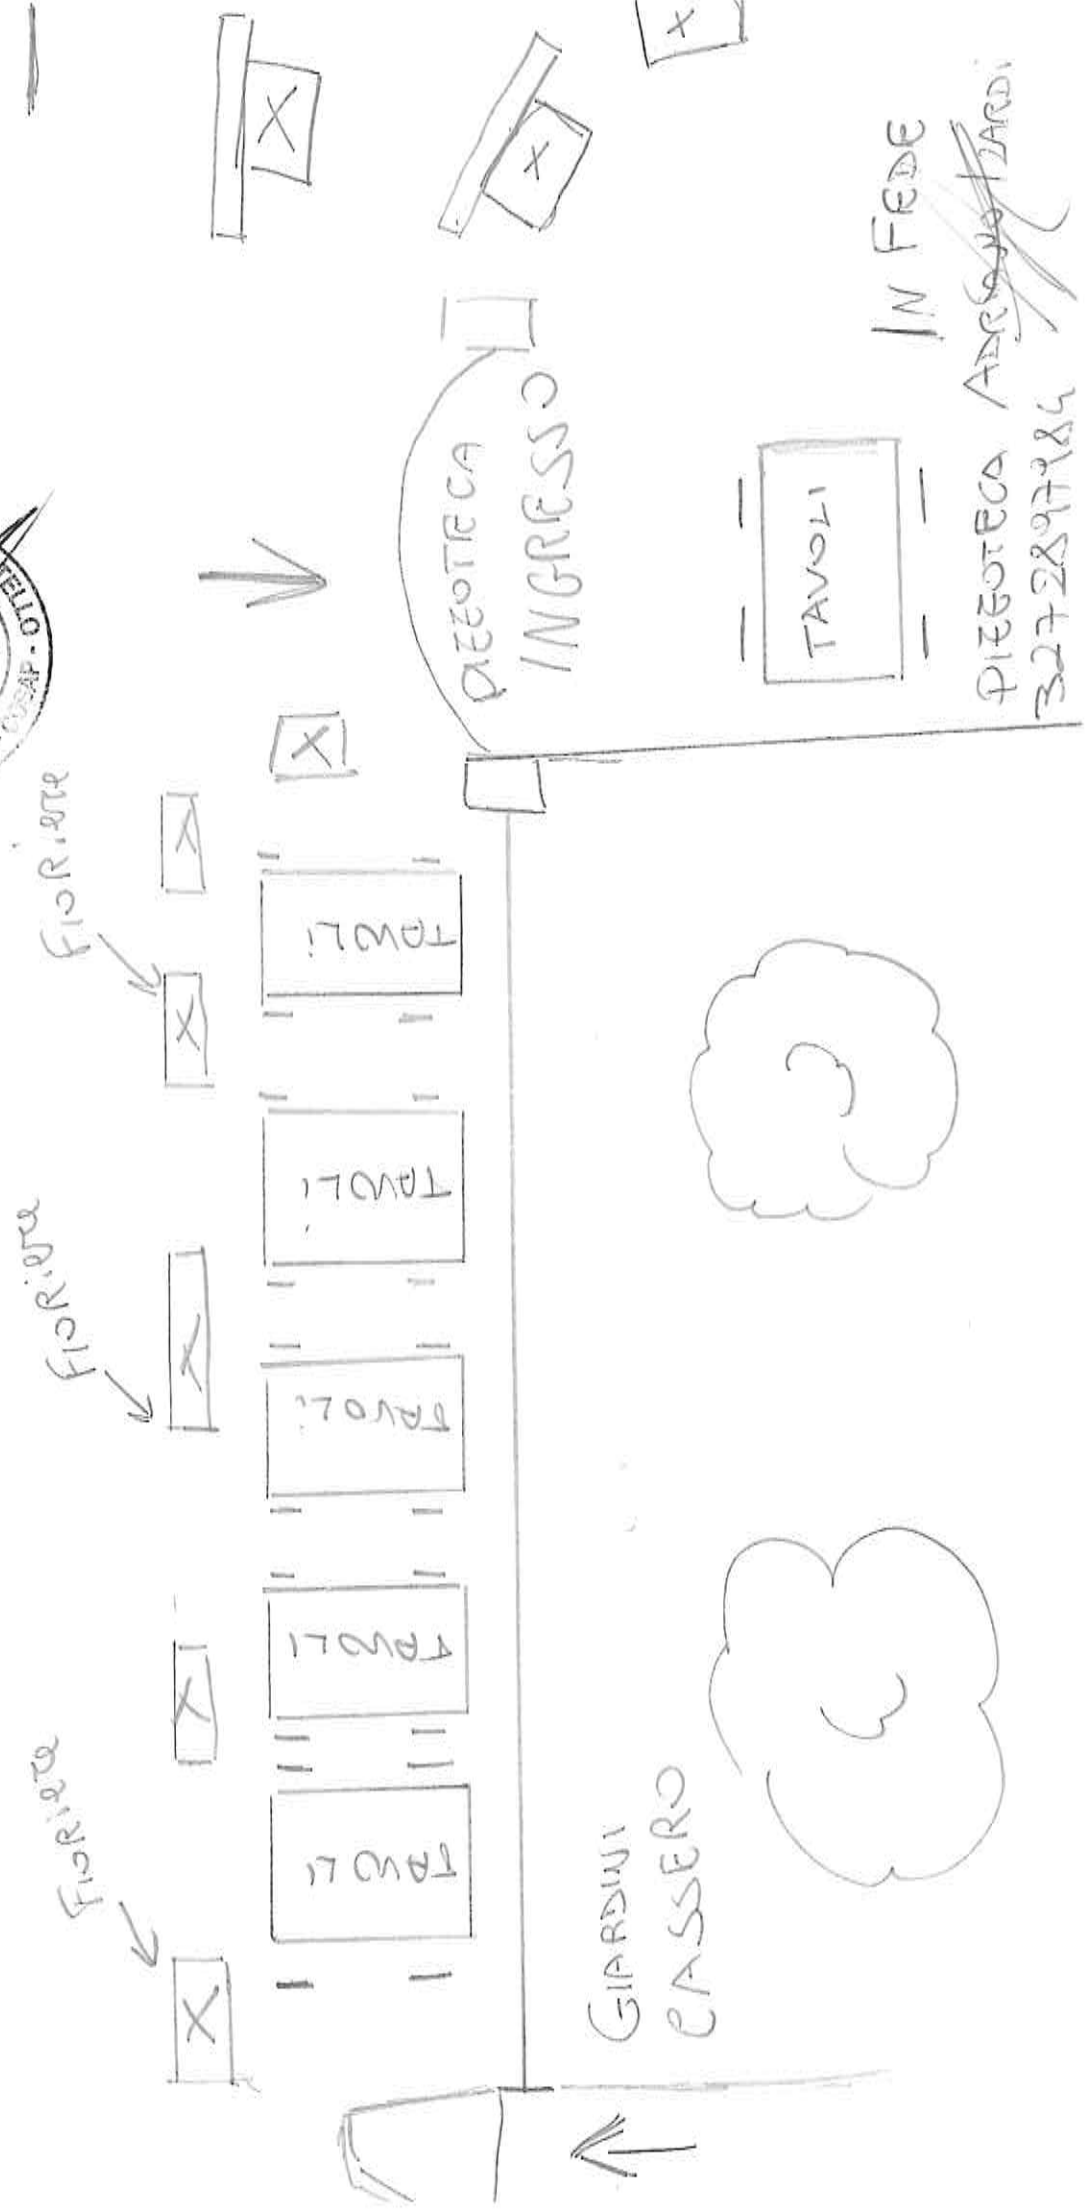

IN FEDE
PIEOTECA ADRIGNO GIARDI
327289784